


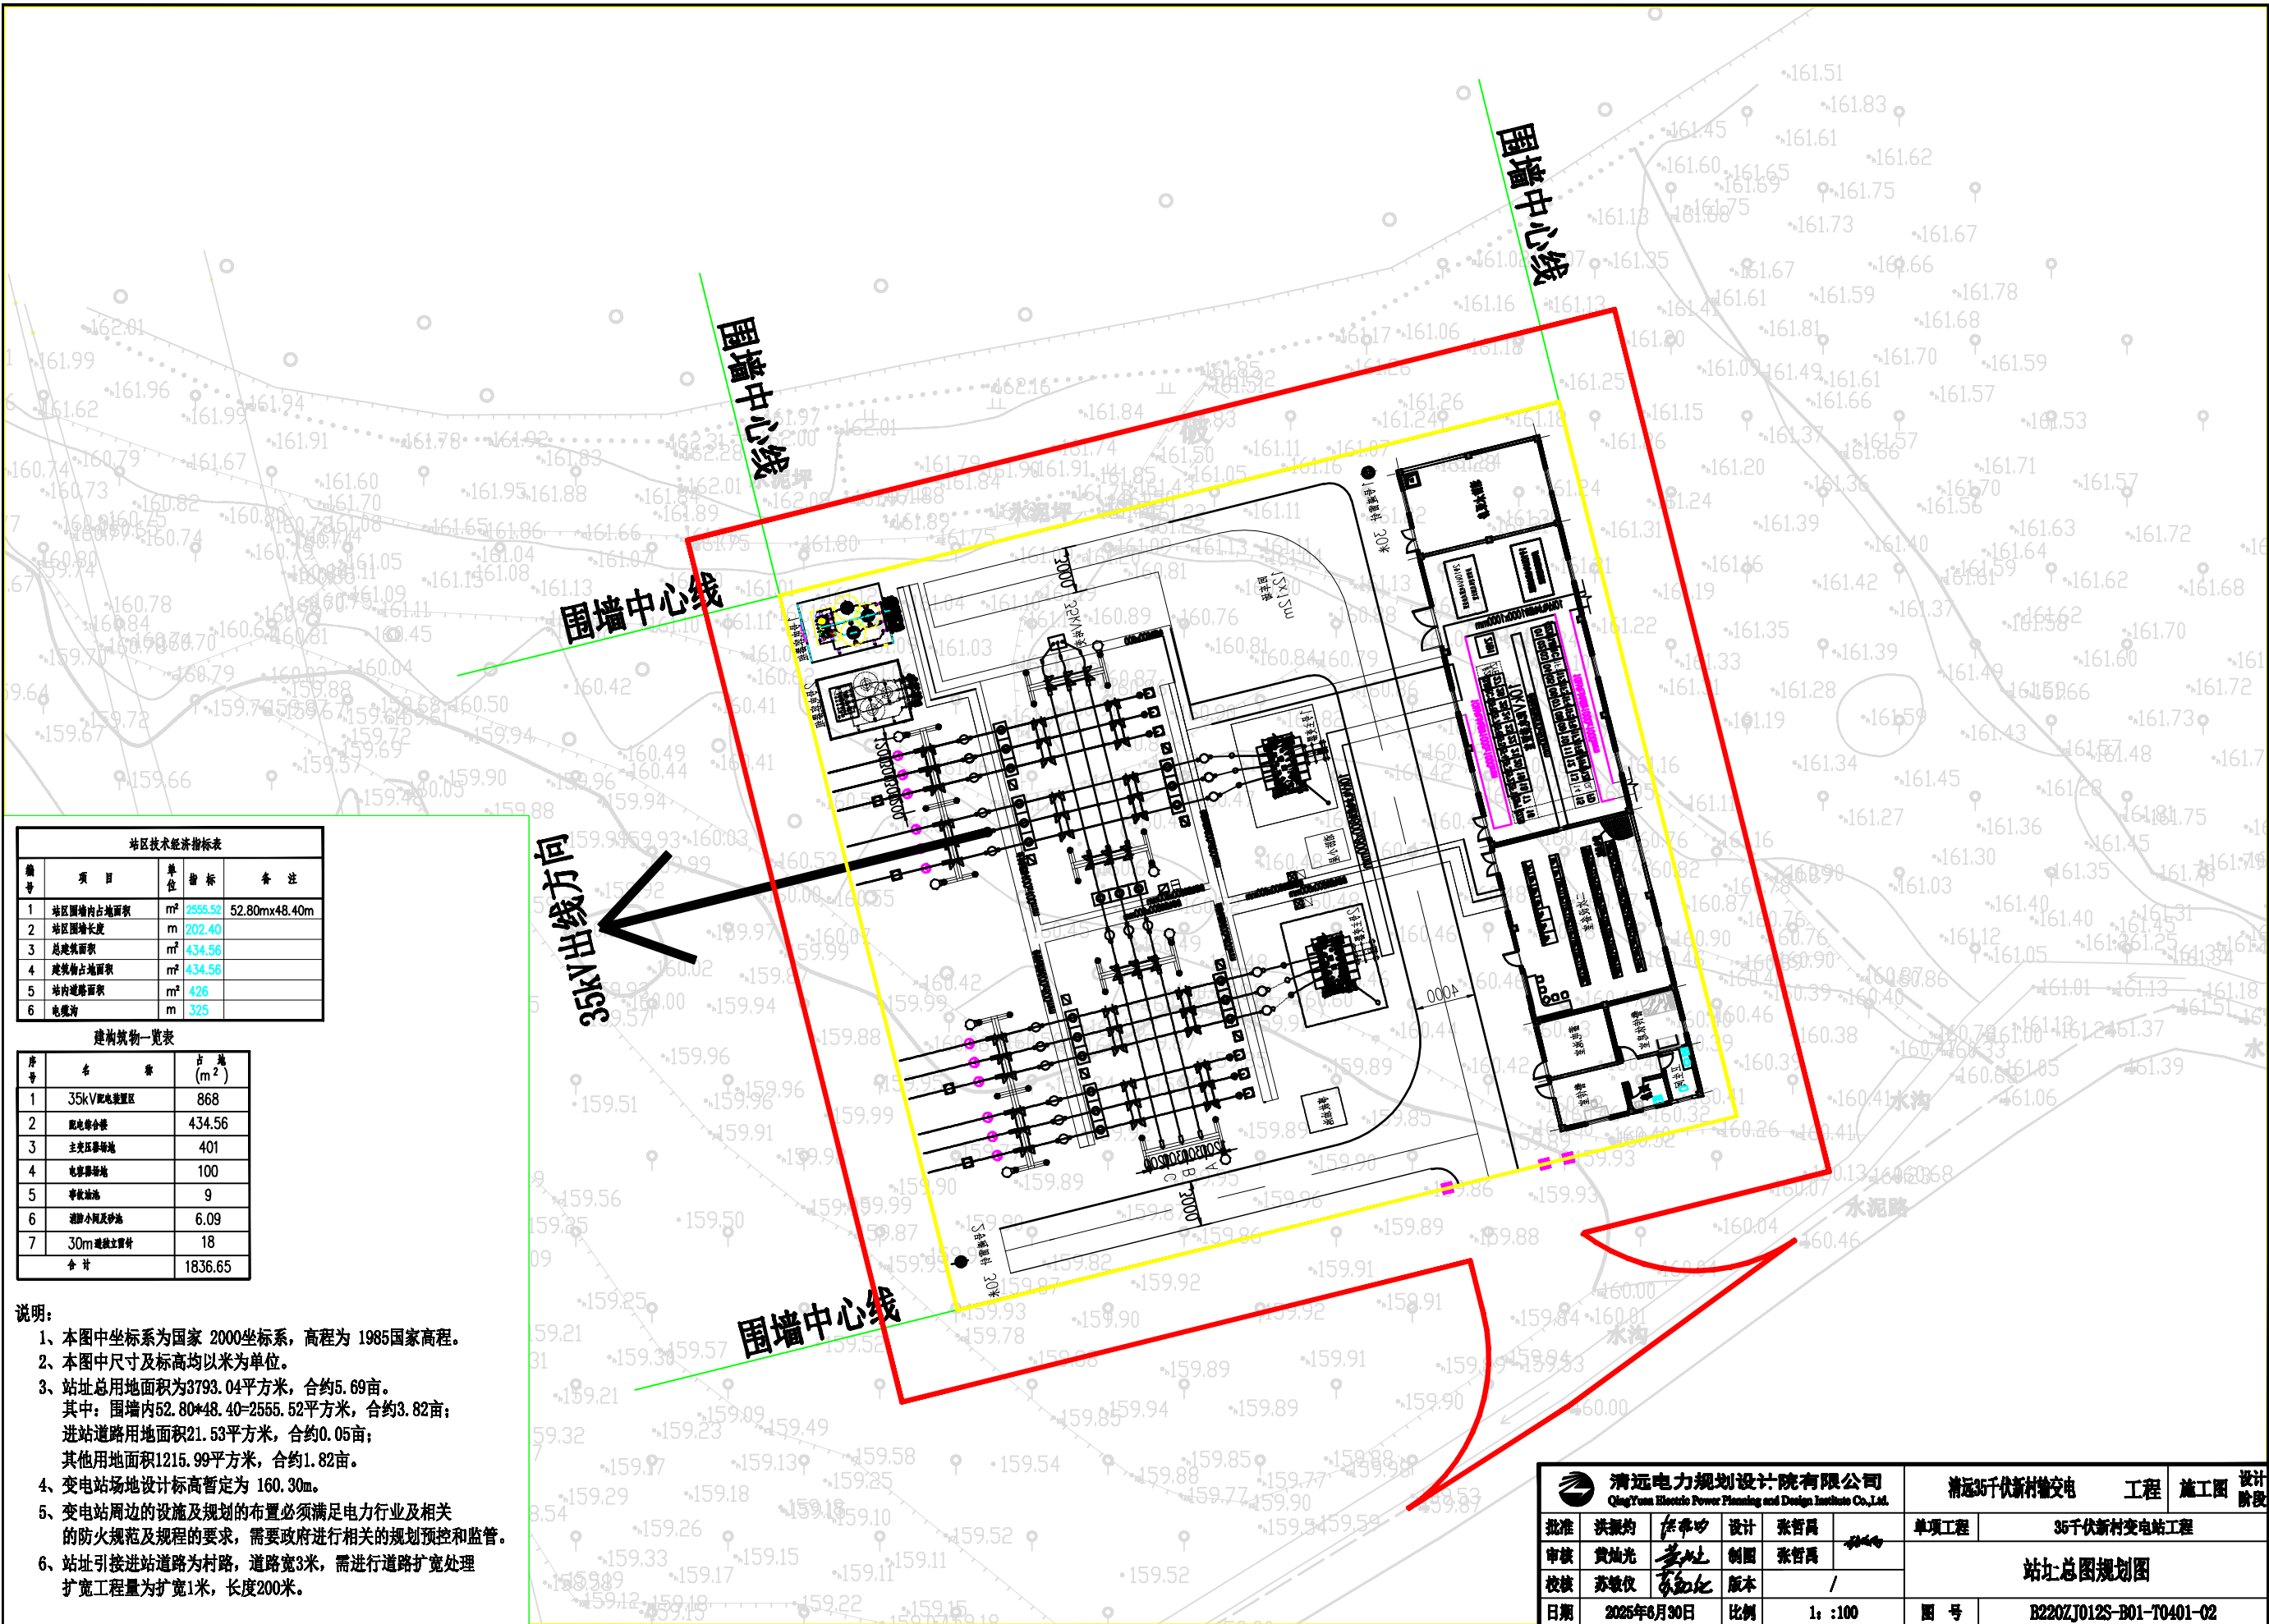

站区技术经济指标表				
序号	项目	单位	指标	备注
1	站区围墙内占地面积	m²	2555.52	52.80m×48.40m
2	站区围墙长度	m	202.40	
3	总建筑面积	m²	434.56	
4	建筑物占地面积	m²	434.56	
5	站内道路面积	m²	426	
6	电缆沟	m	325	

建筑物一览表		
序号	名称	面积 (m²)
1	35kV配电装置区	868
2	配电综合楼	434.56
3	主变基础场地	401
4	电容器场地	100
5	事故油池	9
6	滤油小间及砂池	6.09
7	30m避雷线杆	18
合计		1836.65

- 说明:
- 1、本图中坐标系为国家 2000坐标系, 高程为 1985国家高程。
 - 2、本图中尺寸及标高均以米为单位。
 - 3、站址总用地面积为3793.04平方米, 合约5.69亩。
其中: 围墙内52.80×48.40=2555.52平方米, 合约3.82亩;
进站道路用地面积21.53平方米, 合约0.05亩;
其他用地面积1215.99平方米, 合约1.82亩。
 - 4、变电站场地设计标高暂定为 160.30m。
 - 5、变电站周边的设施及规划的布置必须满足电力行业及相关的防火规范及规程的要求, 需要政府进行相关的规划预控和监管。
 - 6、站址引接进站道路为村路, 道路宽3米, 需进行道路扩宽处理
扩宽工程量为扩宽1米, 长度200米。

 清远电力规划设计院有限公司 QingYuan Electric Power Planning and Design Institute Co., Ltd.						清远35千伏新村输变电工程		施工图	设计阶段
批准	洪振灼	张智勇	设计	张智勇		单项工程	35千伏新村变电站工程		
审核	黄旭光	张智勇	制图	张智勇		站址总图规划图			
校核	苏敏仪	张智勇	版本	/					
日期	2025年6月30日		比例	1:100		图号	B220ZJ012S-B01-T0401-02		